


SINGAPORE Green View premium

विजय नगर चौराहे के नज़दीक, मांगलिया रेल्वे स्टेशन के पास,
MR 12 के समीप, 250 Ft. मास्टर प्लान रोड के पास
3000 से भी अधिक संतुष्ट रहवासी परिवारों के समीप

Location Map :

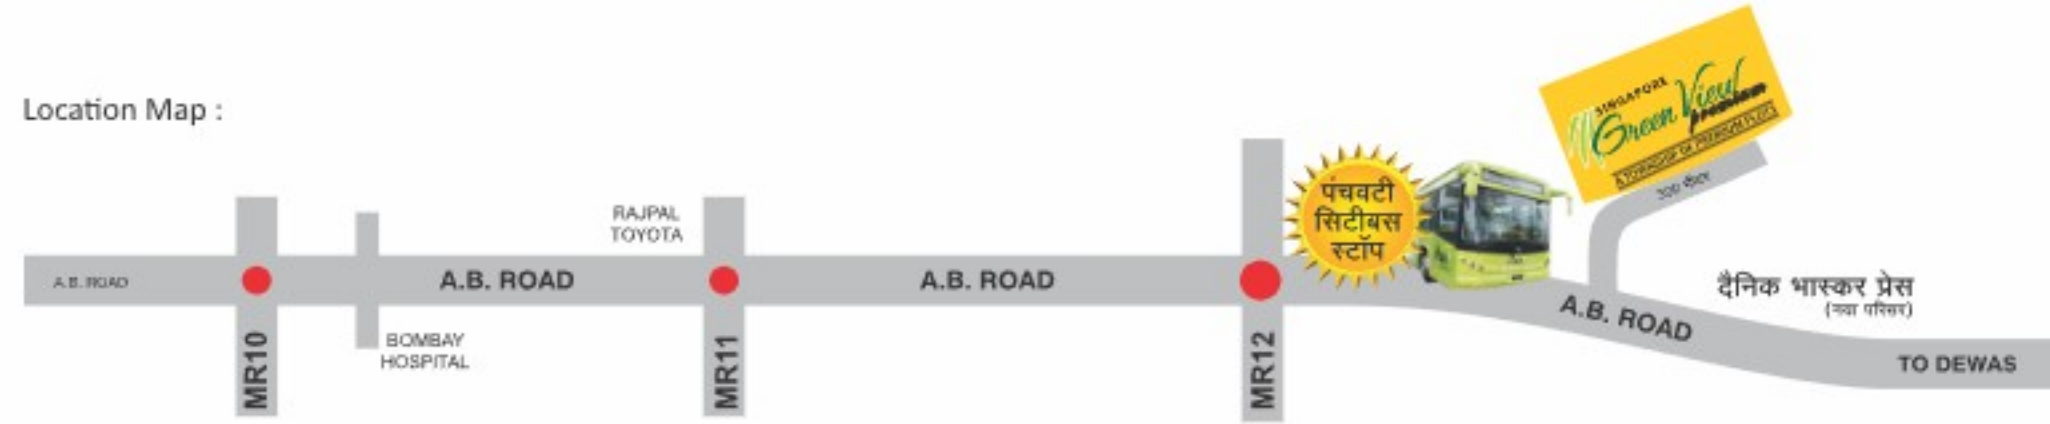

Project By :

SARTHAK
REAL BUILT PVT. LTD.

12/1, New Palasia, Opp. Bakhatgarh Tower,
Cure Well Hospital Road, Indore (M.P.)
Email : info.sarthaksingapore@gmail.com
Landline No. : +91 731 2543301 - 02

Marketing Office:

Shree Vinayak Developers
307, The Mark, Saket Square, Indore (M.P.)

Site Address :

Gram Bijjukhedi, Behind Singapore Township, Talawali Chanda, Dewas Naka, A.B. Road, Indore.

For Booking Contact

88399 13524, 94259 03954, 96443 24000,
96443 26000, 96443 27000



RERA No. : P-DPL-19-2256
RERA No. : P-SWR-19-2341



जमीन भी आपकी, छत भी आपकी ।

SINGAPORE Green View premium

आपके सपनों का घर

ग्राम बिज्जुखेडी, सिंगापुर टाऊनशिप के पास,
तलावली चांदा, देवास नाका, ए.बी. रोड, इन्दौर



WATER BODY

SINGAPORE
Green View
premium

